



Allegato alla Determinazione n.61/2025 - Sub. B - Planimetria catastale di dettaglio

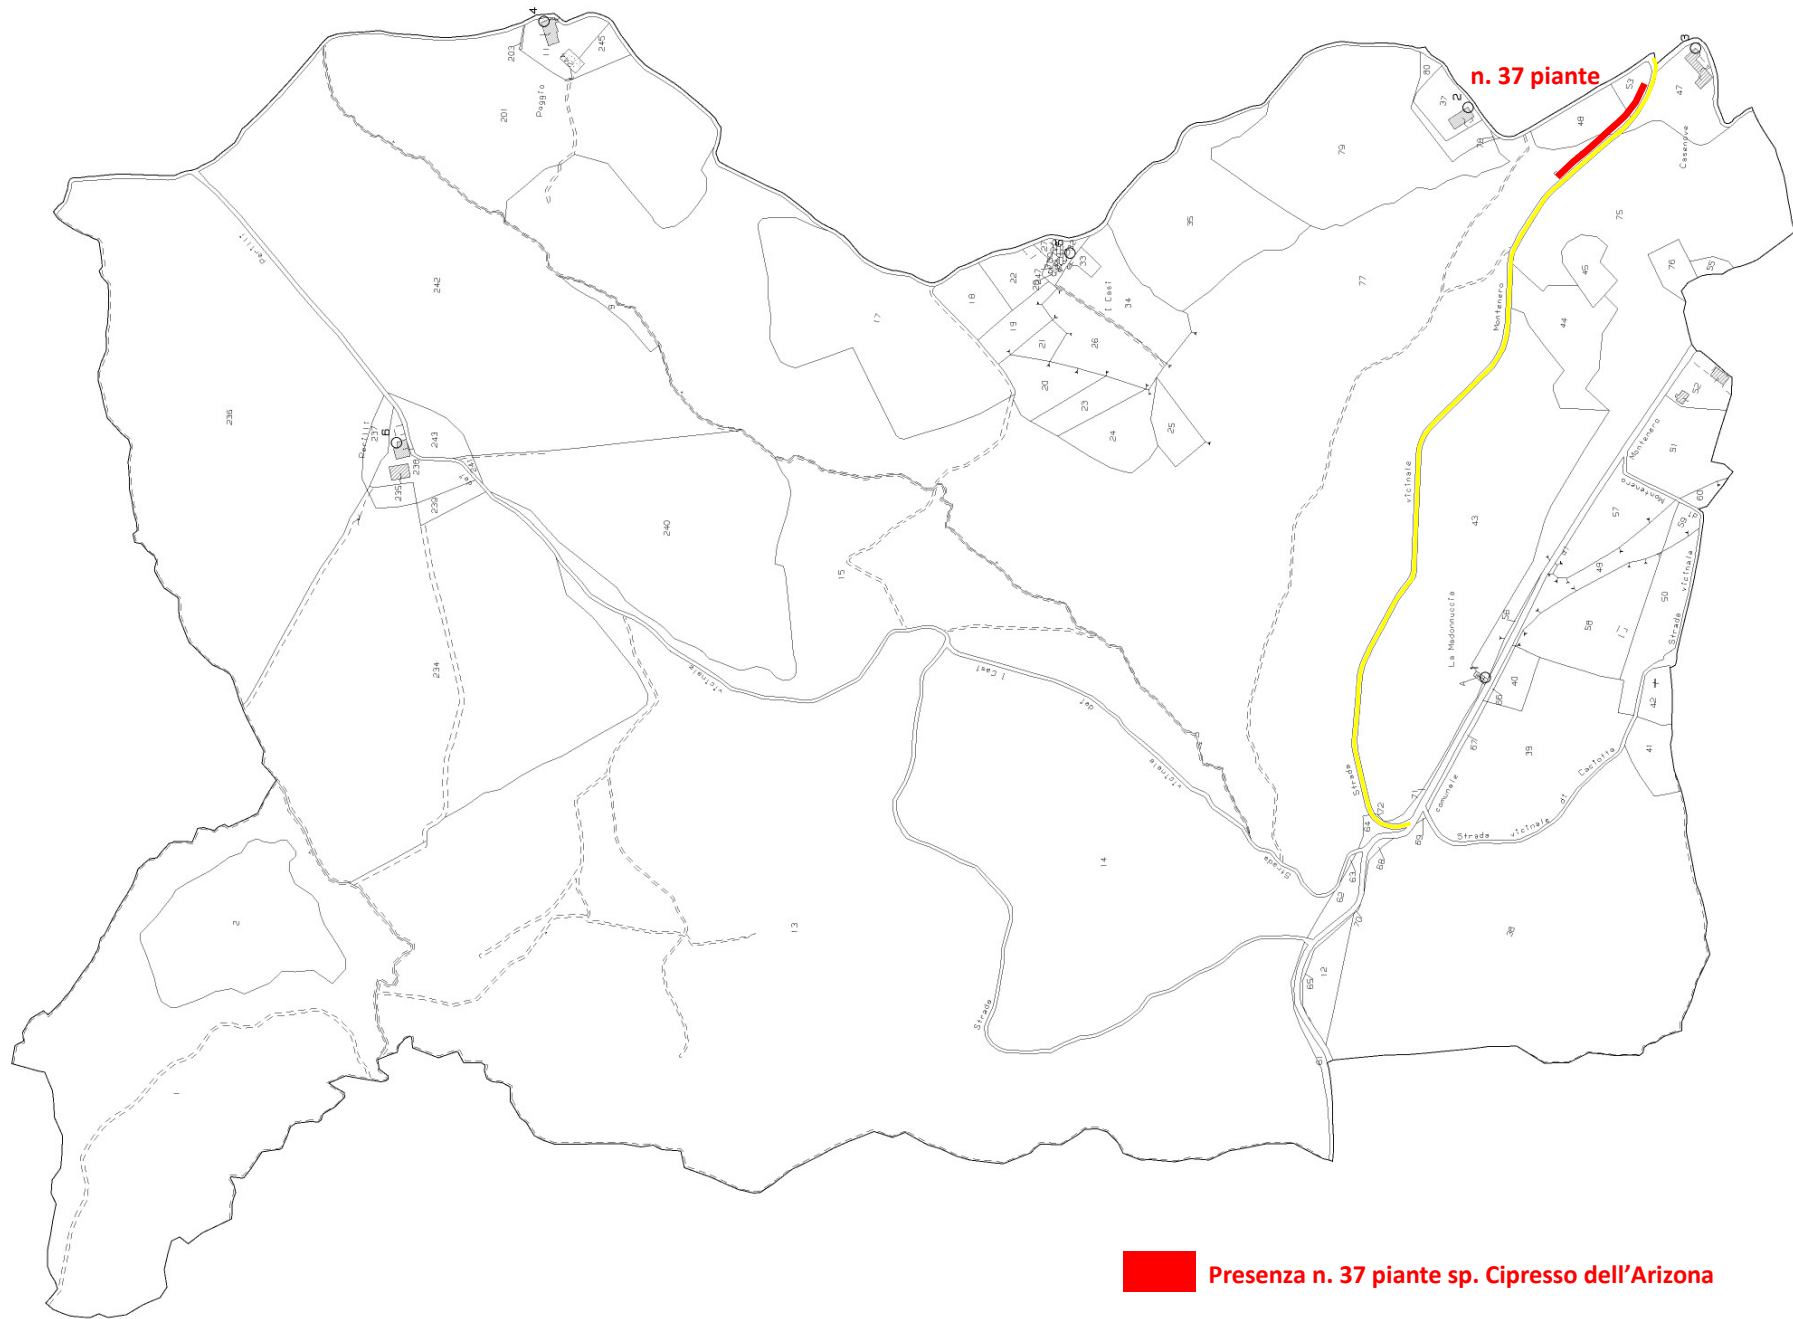

Presenza n. 37 piante sp. Cipresso dell'Arizona

E=-36400


N=-41200

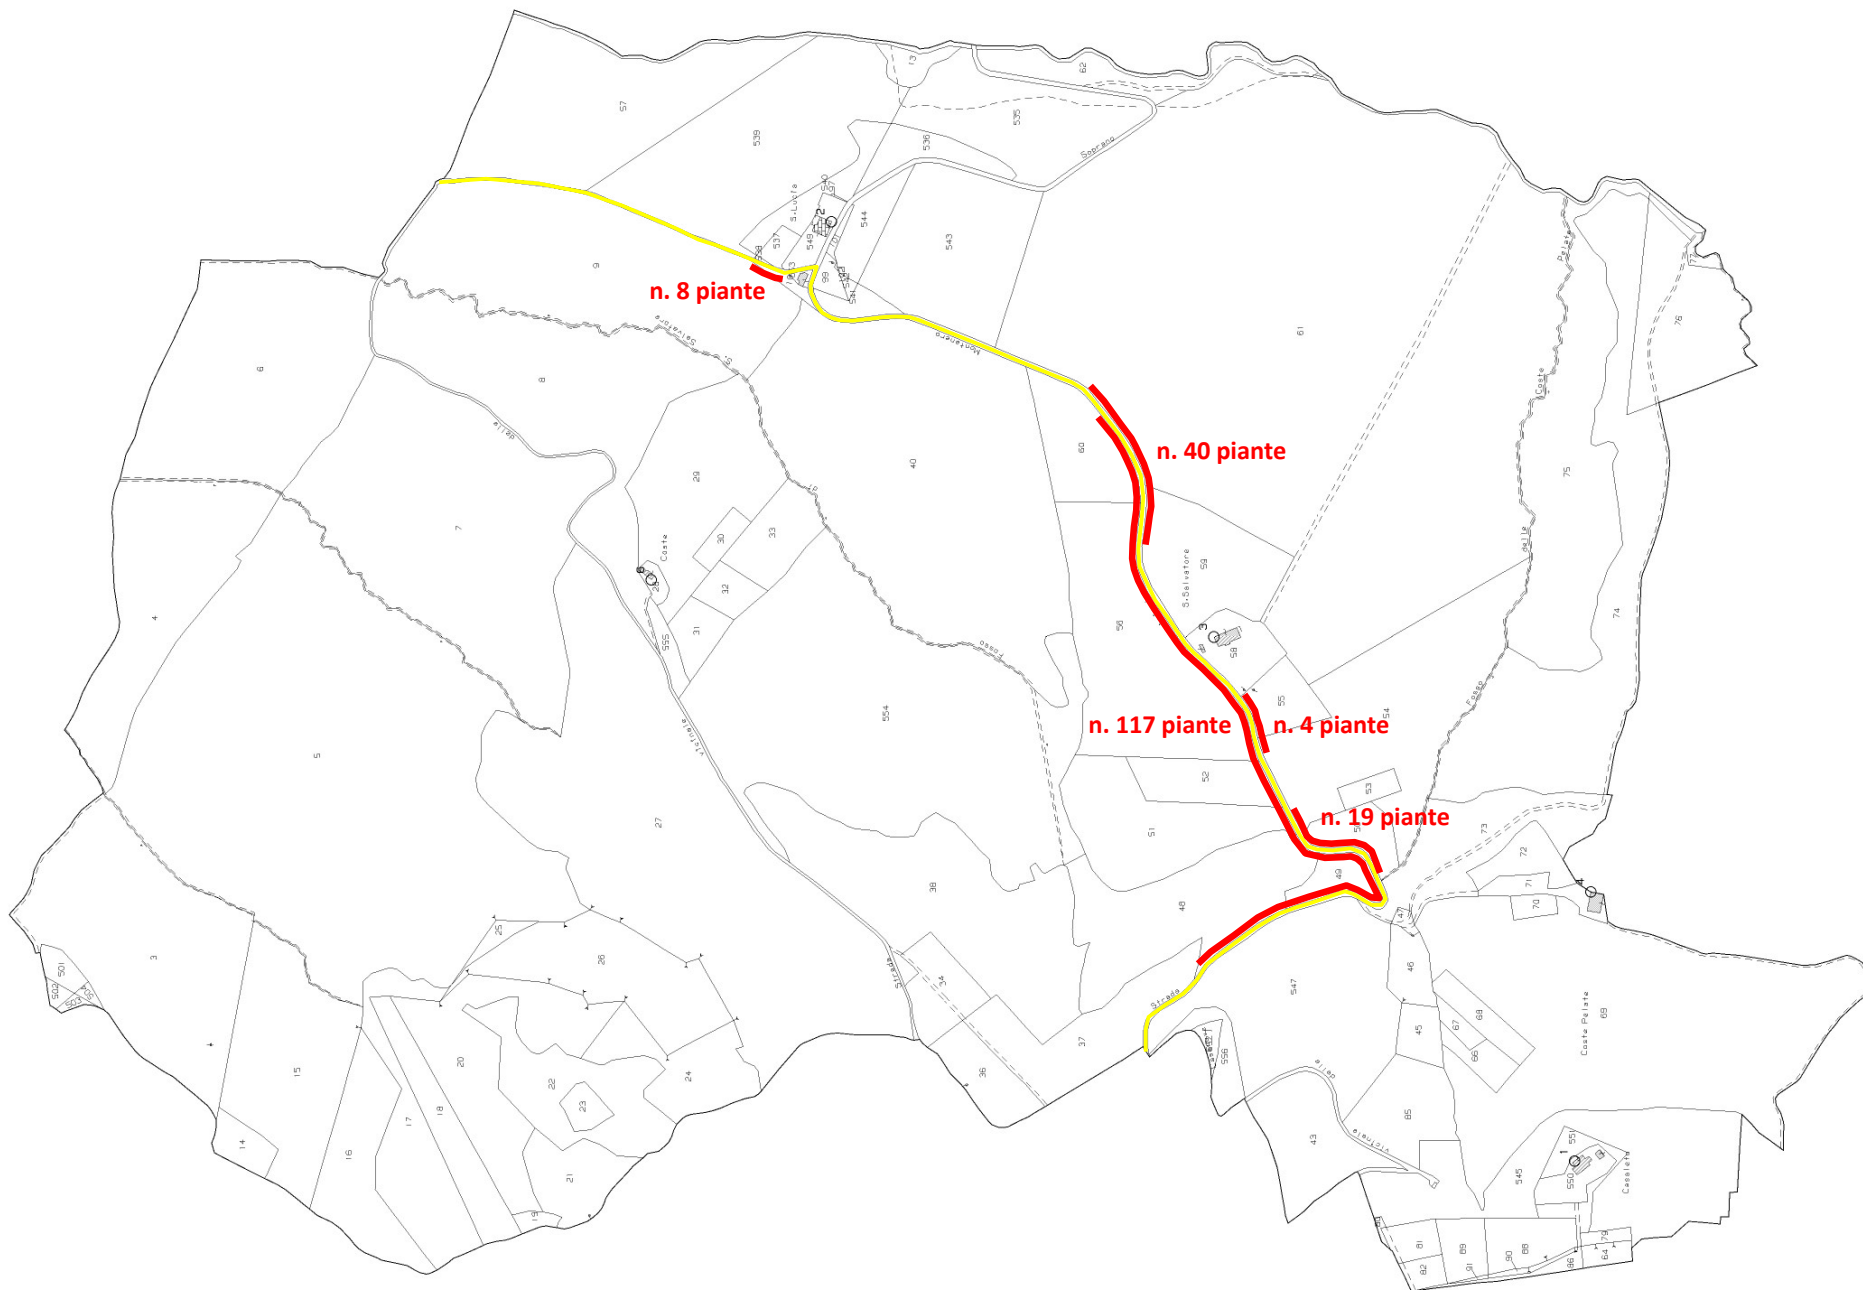

Presenza n. 188 piante sp. Cipresso dell'Arizona

E=-35500

N=-41200

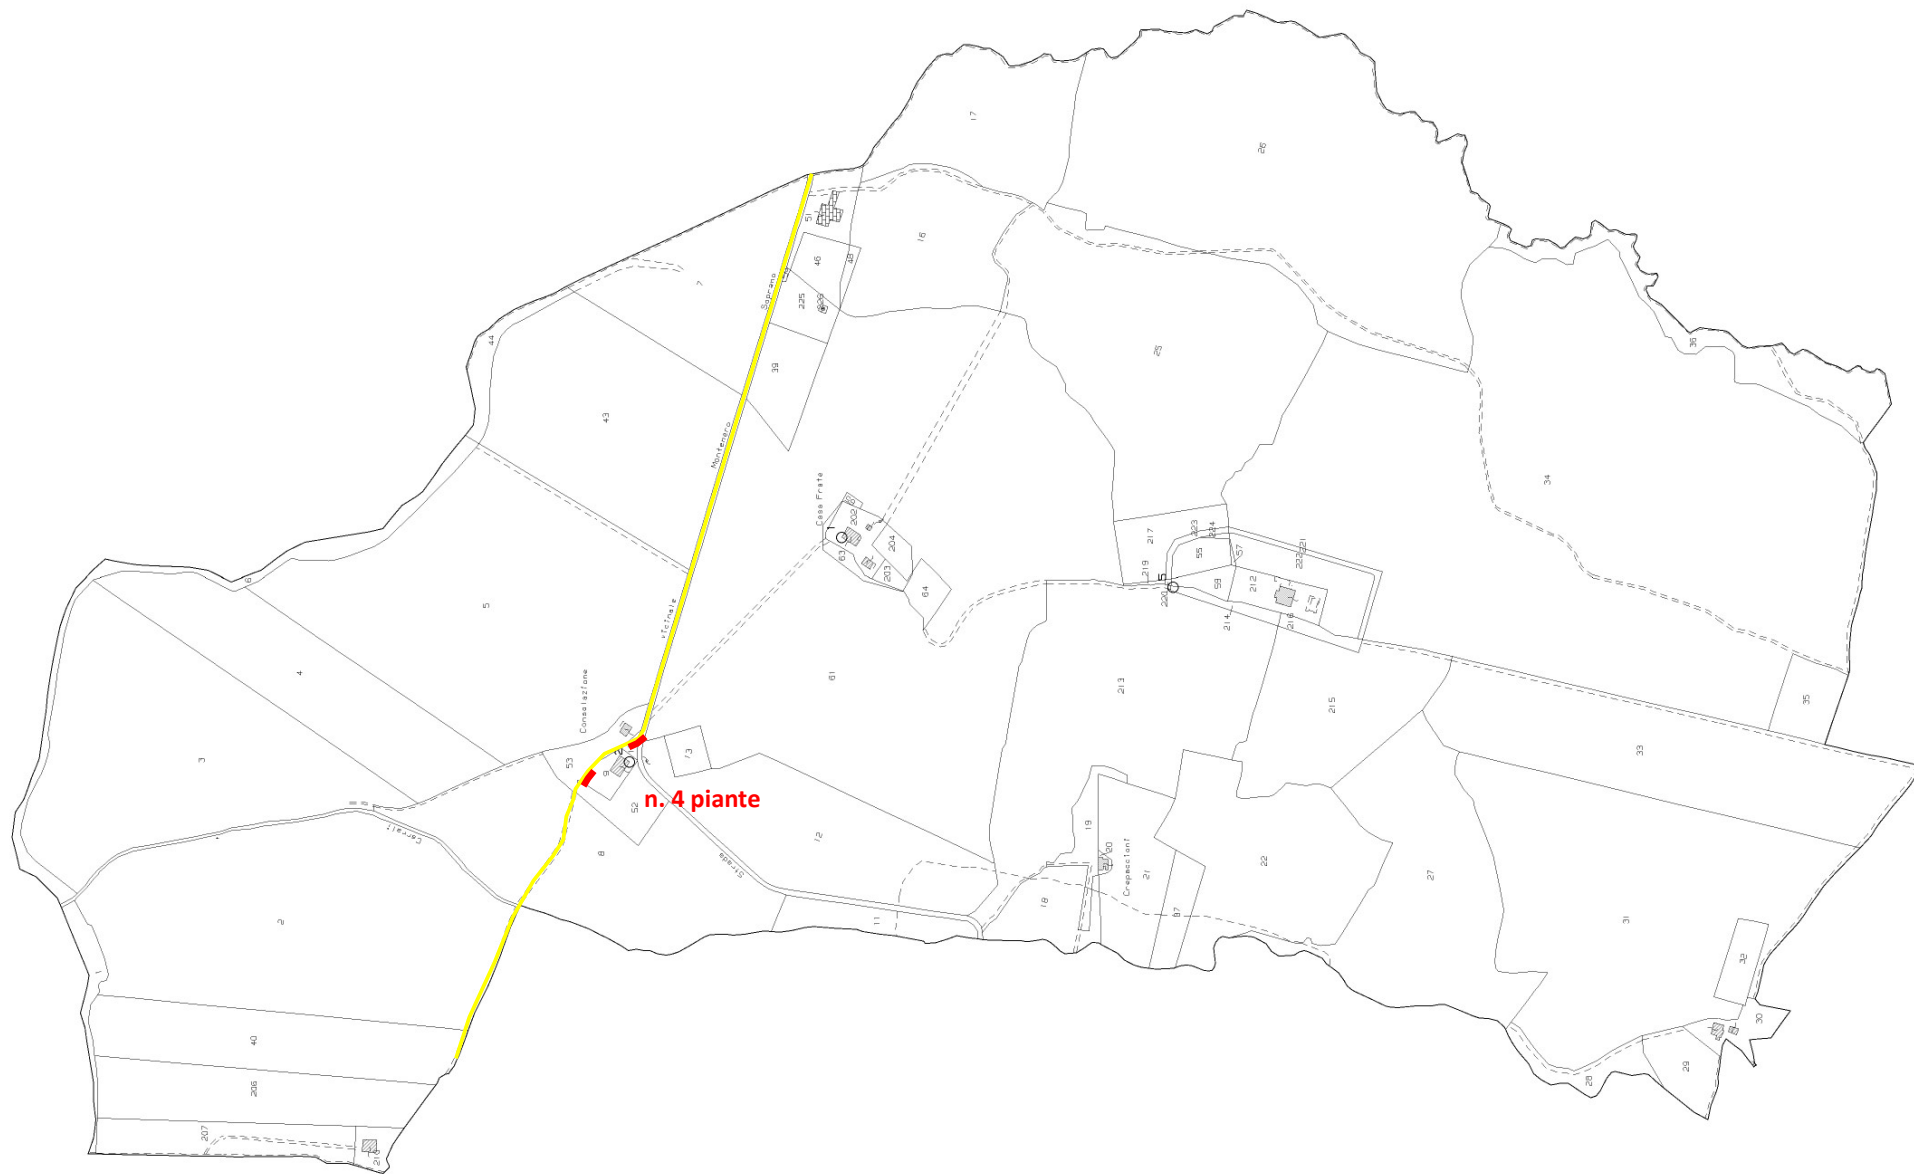

Presenza n. 4 piante sp. Cipresso dell'Arizona

E=-34800

N=-41500



Presenza n. 3 piante sp. Pioppo Nero