


# RESIDENZA PROTETTA "Veralli-Cortesi" TODI

Planimetria fuori scala

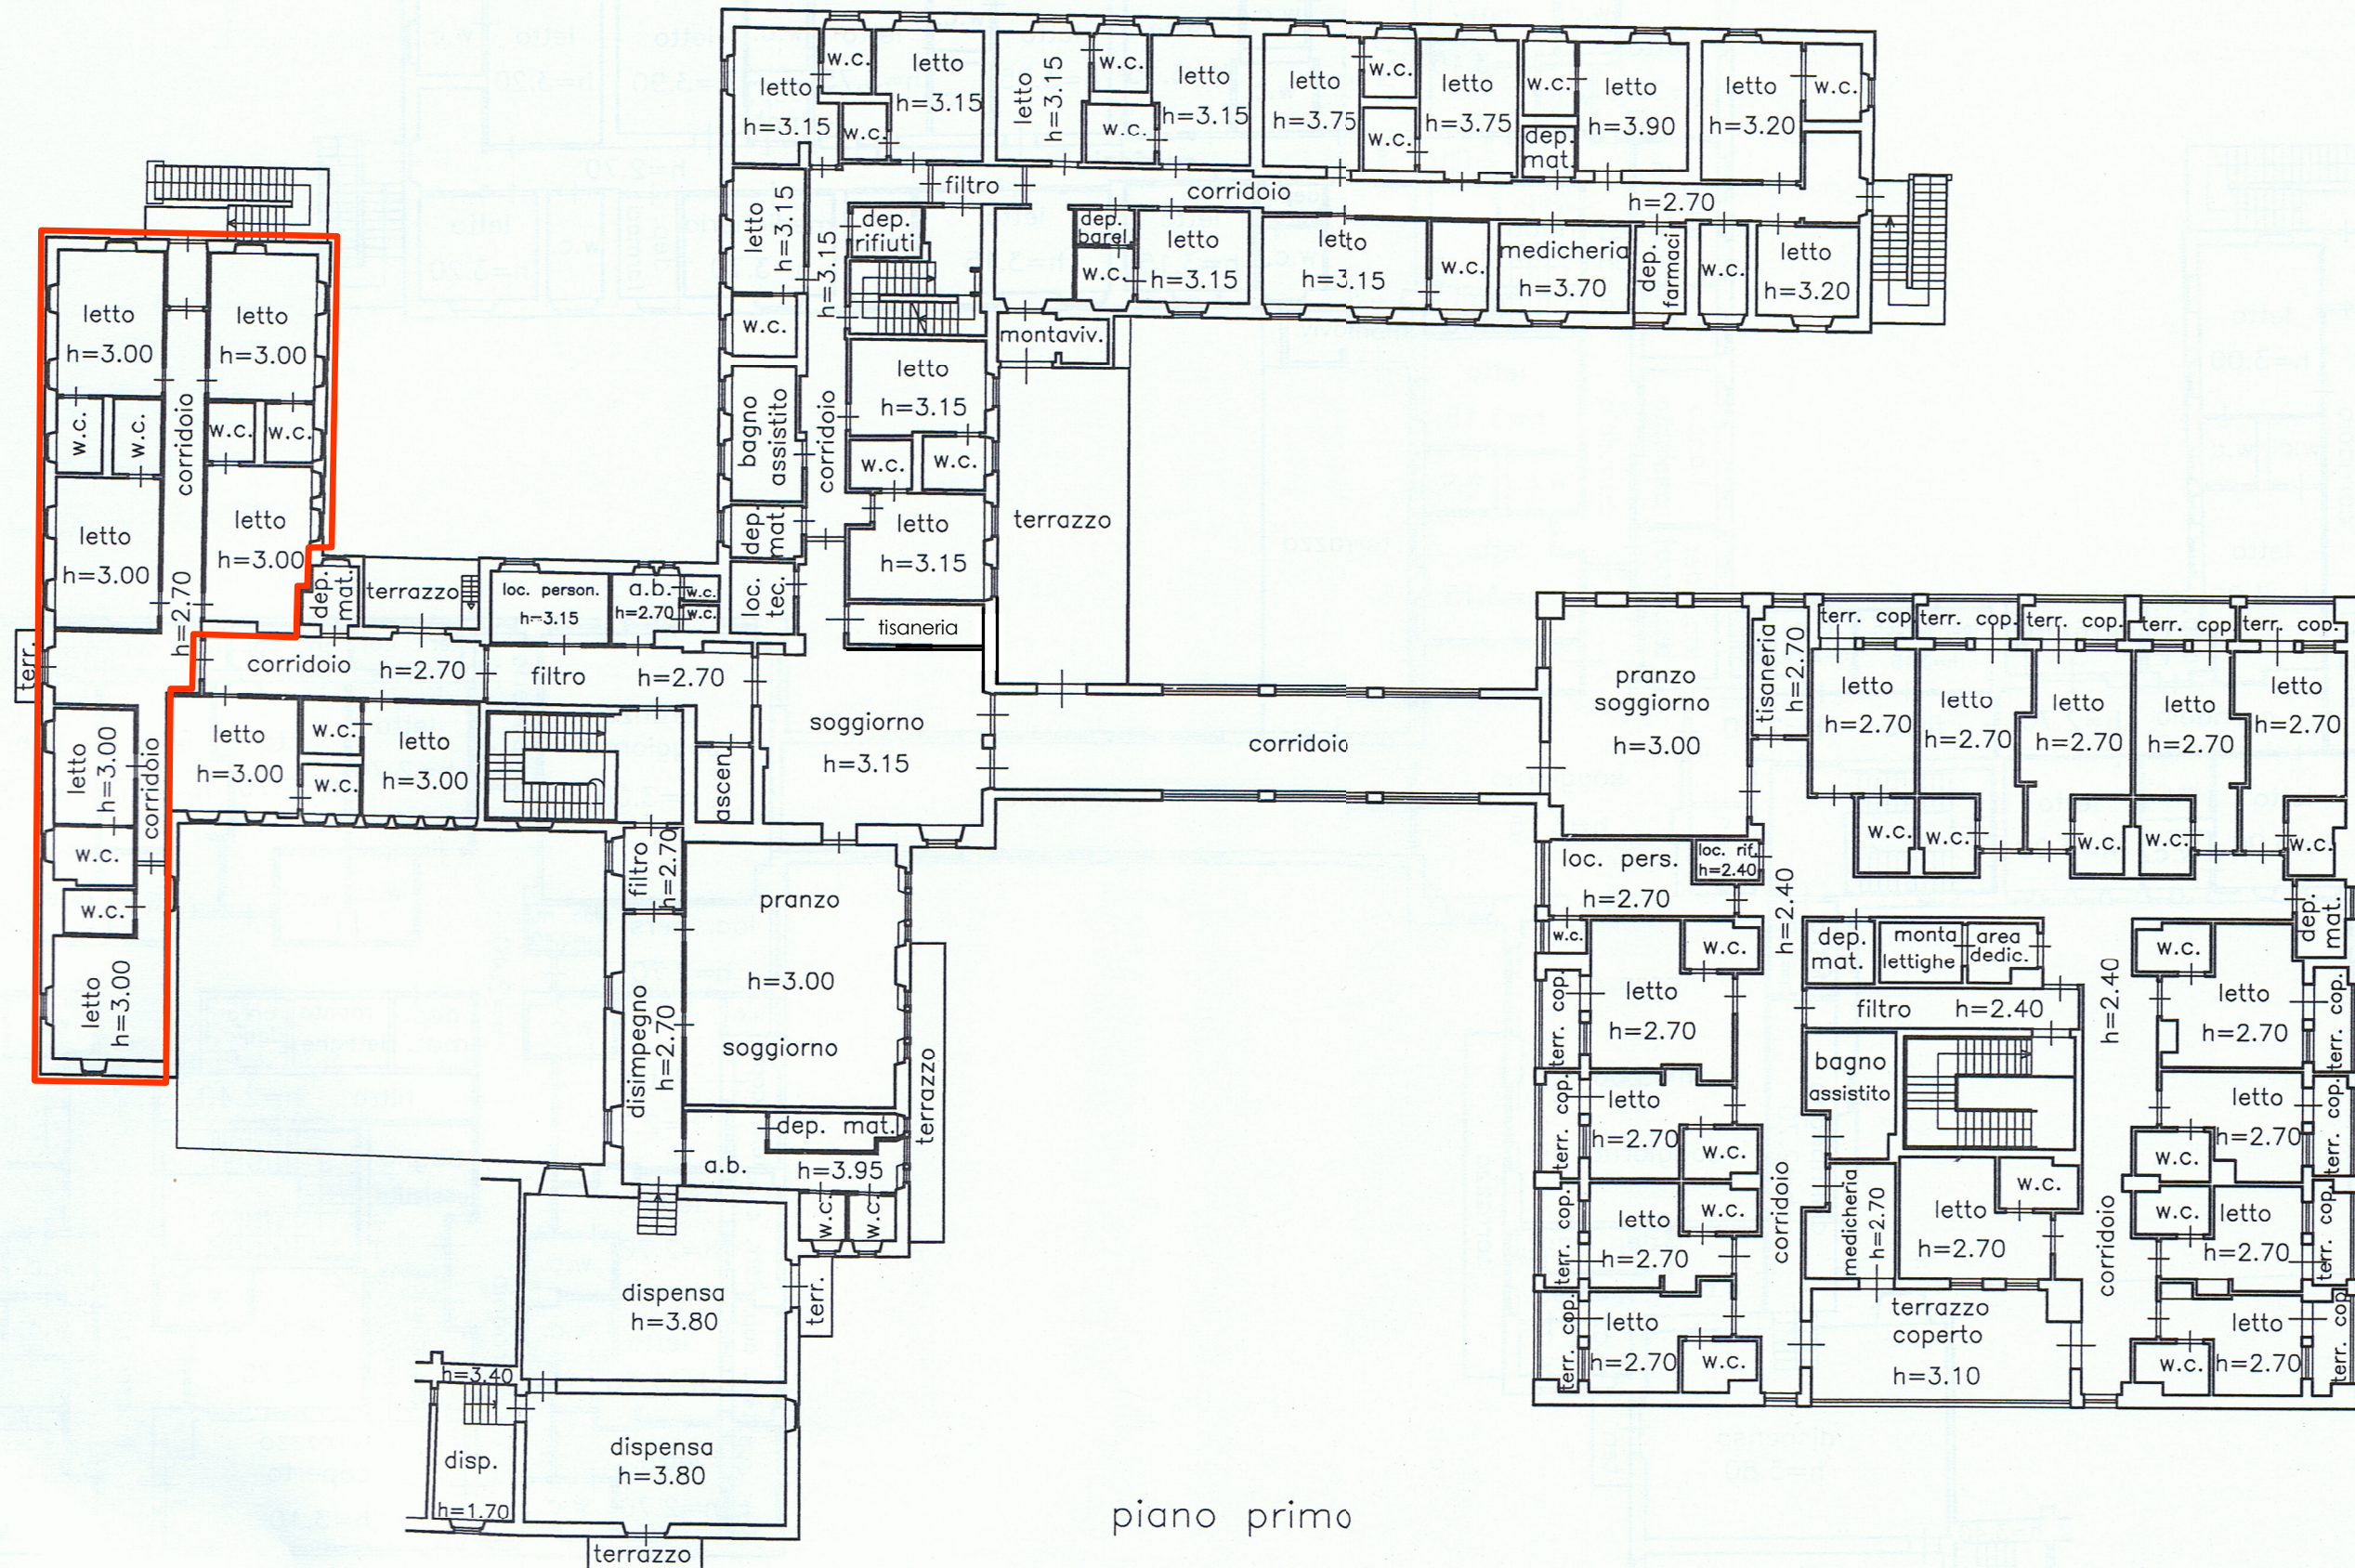

**Modulo ampliamento di 11 posti per anziani non autosufficienti**